




VISTA ANTERIORE D'INSIEME
portello finestrato

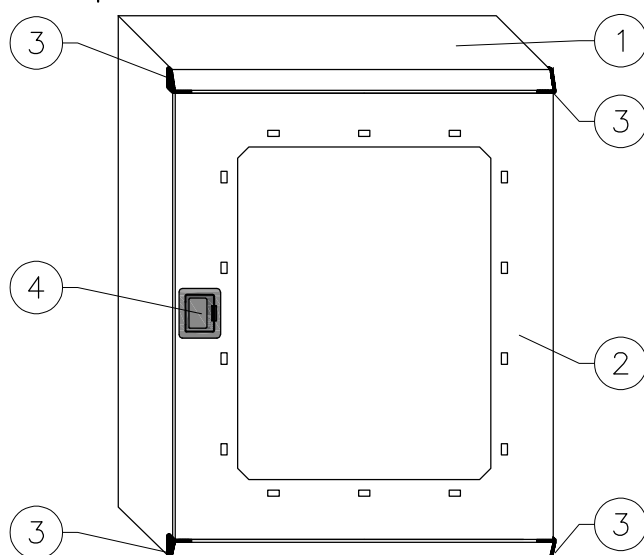

VISTA LATERALE

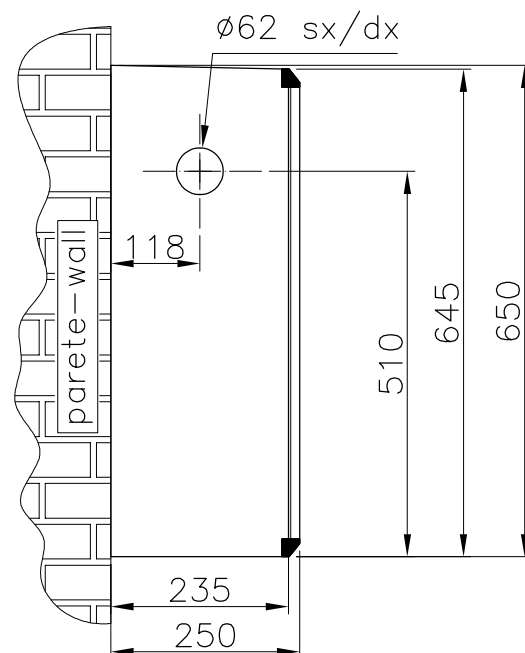

VISTA DAL BASSO

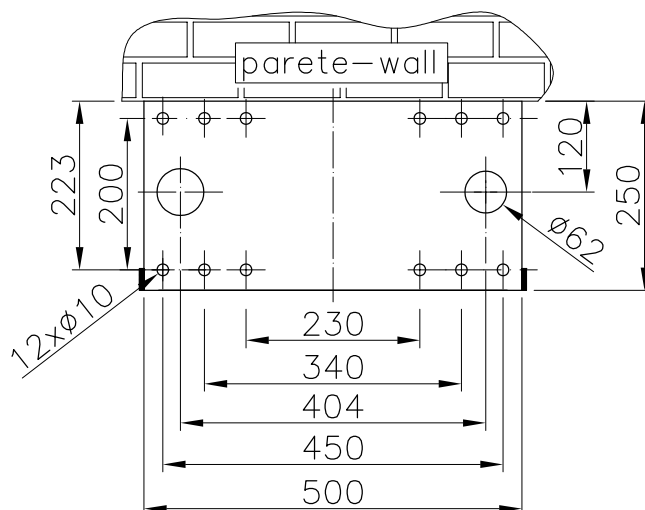

Tolleranze generali [mm] General tolerances [mm]	± 4
Spessore min. lamierato Minimum plate tickness	6/10
Peso Weight	$\approx 6,5\text{kg}$

SCALA 1:10 MISURE IN mm

1	Cassetta di contenimento – Fire cabinet	Acciaio verniciato oppure acciaio inox AISI 304 – Coated steel or stainless steel AISI 304
2L	Portello – Door	Come cassetta – Same as cabinet
3	Copri spigoli cerniere – Edges protection hinges	Nylon
4	Maniglia – Handle	Acetalica – Acetal




**BOCCIOLONE ANTINCENDIO
S.p.A.**


Via Indren, 2 – Z.I. Roccapietra
13019 Varallo (VC) – ITALY
Tel. 0163-568811 Fax 0163-322022
info@bocciolone.com – www.bocciolone.com

Cassetta Electa 70
Electa 70 Fire cabinet

PARTICOLARE ASOLE DI FISSAGGIO VISTA POSTERIORE CASSETTA

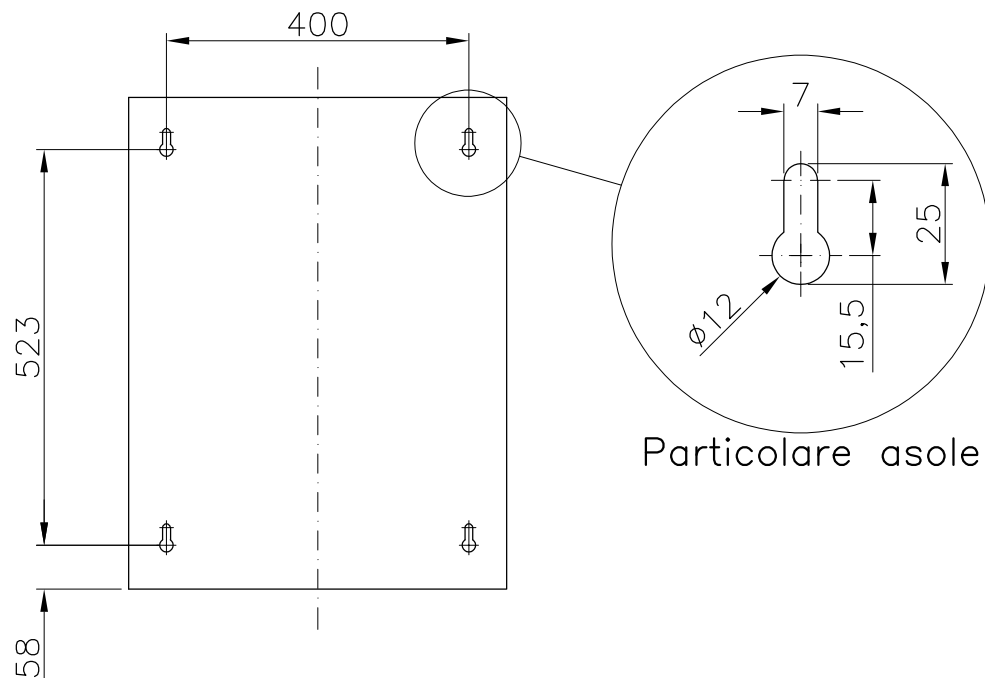

VISTA ANTERIORE CASSETTA

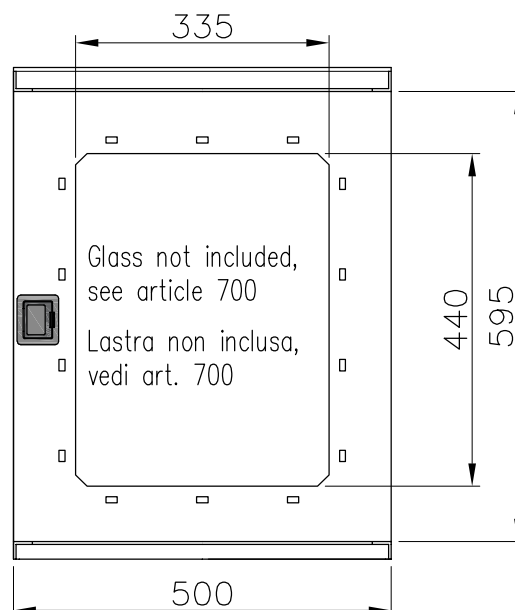

**BOCCIOLONE ANTINCENDIO
S.p.A.**

Via Indren, 2 – Z.I. Roccapietra
13019 Varallo (VC) – ITALY
Tel. 0163-568811 Fax 0163-322022
info@bocciolone.com – www.bocciolone.com

Cassetta Electa 70
Electa 70 Fire cabinet

DWG-36H-02

Rev. 0

Data: 21/09/2021

Foglio: 2/2