
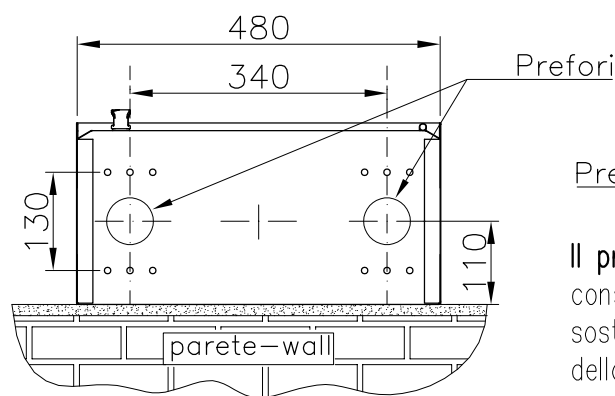


Idrante a muro da esterno "Murano Industrial" con lancia "STARJET"

VISTA ANTERIORE D'INSIEME

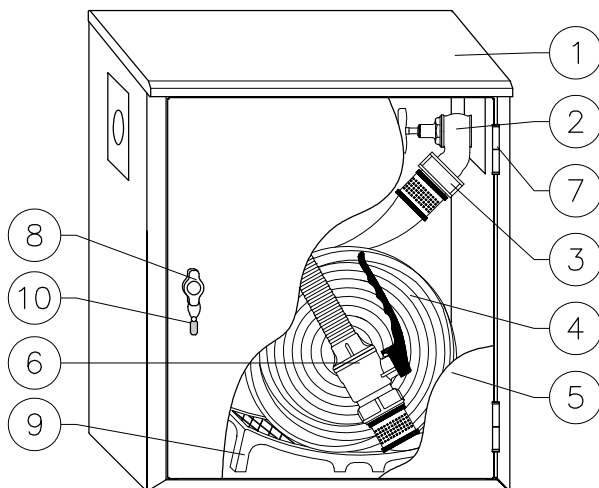

VISTA DAL BASSO


SCALA 1:10 MISURE IN mm

NOTA:


Per le specifiche tecniche dei componenti e dei materiali vedere le SCHEDE TECNICHE di riferimento per i singoli modelli.

1	Cassetta di contenimento "Murano Industrial"
2	Rubinetto idrante DN45X1½ ISO 7 PN 16
3	Raccordo DN45 - UNI 804 forma C
4	Tubazione flessibile DN45 UNI-EN 14540
5	Portello cieco
6	Lancia frazionatrice a leva "STARJET" DN45
7	Cerniere
8	Maniglia
9	Sostegno per tubazione
10	Sigillo
11	Copriforo "CR" in plastica
12	Adesivo con pittogramma e istruzioni

VISTA LATERALE SX

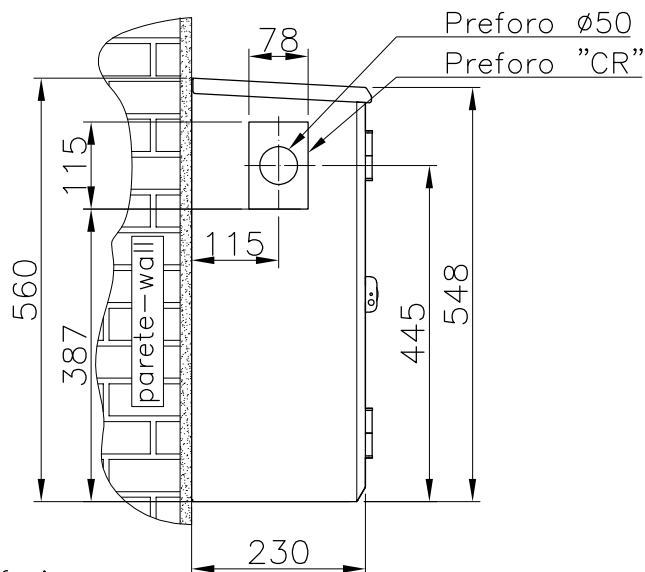


VISTA LATERALE DX

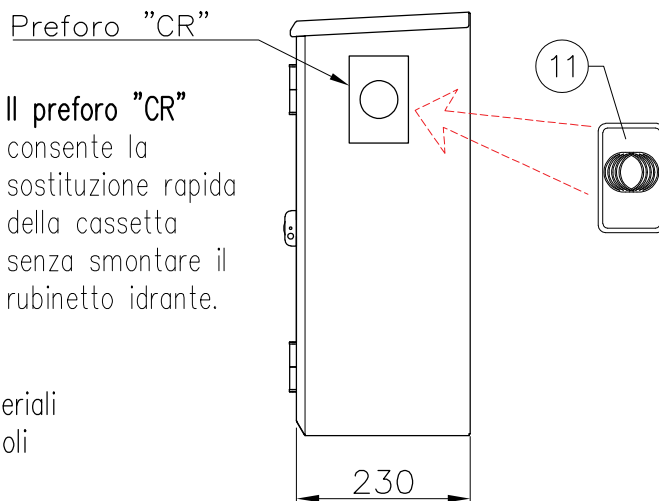

Il preforo "CR" consente la sostituzione rapida della cassetta senza smontare il rubinetto idrante.

VISTA ANTERIORE CASSETTA

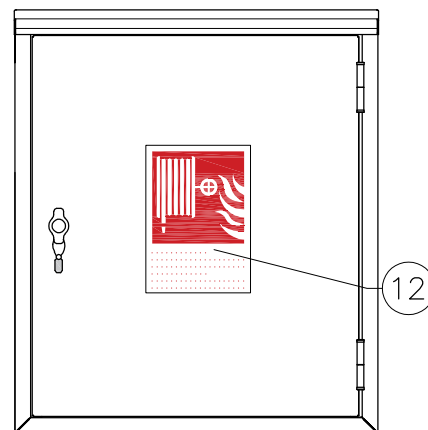


**BOCCIOLONE ANTINCENDIO
S.p.A.**

Via Indren, 2 - Z.I. Roccapietra
13019 Varallo (VC) - ITALY
Tel. 0163-568811 Fax 0163-322022
info@bocciolone.com - www.bocciolone.com



Idrante a muro da esterno
"Murano Industrial"
DN 45 EN 671-2
Cert. CE n° 0497/CPR/172

Idrante a muro a parete "Murano Industrial" con lancia "INDUSTRIALJET" DN45

VISTA ANTERIORE D'INSIEME

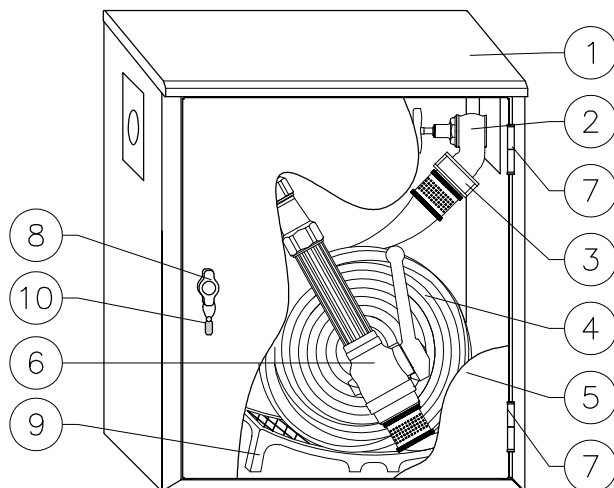

VISTA LATERALE SX

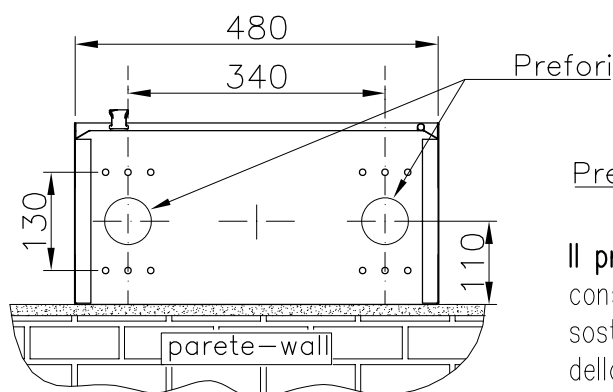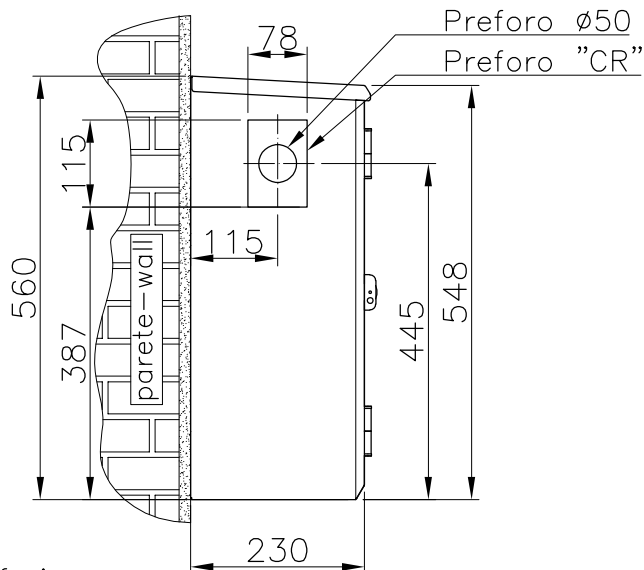

VISTA DAL BASSO


SCALA 1:10 MISURE IN mm

NOTA:

Per le specifiche tecniche dei componenti e dei materiali vedere le SCHEDE TECNICHE di riferimento per i singoli modelli.


1	Cassetta di contenimento "Murano Industrial"
2	Rubinetto idrante DN45X1½ ISO 7 PN 16
3	Raccordo DN45 - UNI 804 forma C
4	Tubazione flessibile DN45 UNI-EN 14540
5	Portello cieco
6	Lancia frazionatrice a leva "INDUSTRIALJET" DN45
7	Cerniere
8	Maniglia
9	Sostegno per tubazione
10	Sigillo
11	Copriforo "CR" in plastica
12	Adesivo con pittogramma e istruzioni

VISTA LATERALE DX

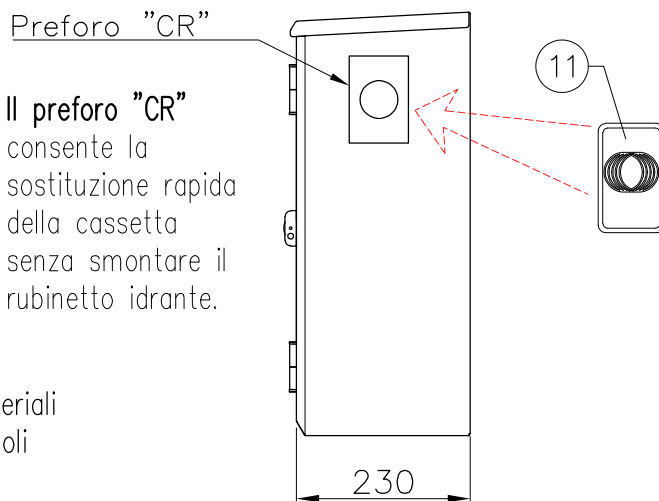

Il preforo "CR" consente la sostituzione rapida della cassetta senza smontare il rubinetto idrante.

VISTA ANTERIORE CASSETTA

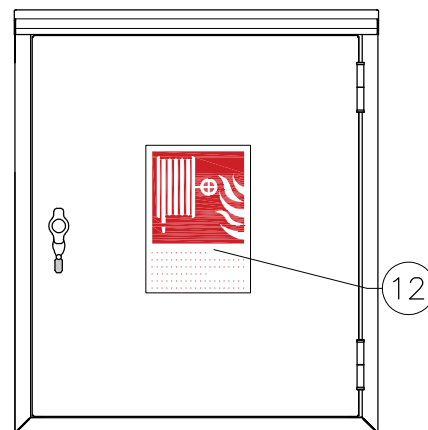

**BOCCIOLONE ANTINCENDIO
S.p.A.**



Via Indren, 2 - Z.I. Roccapietra
13019 Varallo (VC) - ITALY
Tel. 0163-568811 Fax 0163-322022
info@bocciolone.com - www.bocciolone.com

Idrante a muro da esterno
"Murano Industrial"
DN 45 EN 671-2
Cert. CE n° 0497/CPR/172

Idrante a muro da esterno "Murano Industrial"


PARTICOLARE ASOLE DI FISSAGGIO VISTA POSTERIORE CASSETTA

Le asole di
fissaggio possono
essere utilizzate
per l'installazione
del sostegno per
cartello indicatore
cod. 2787.499

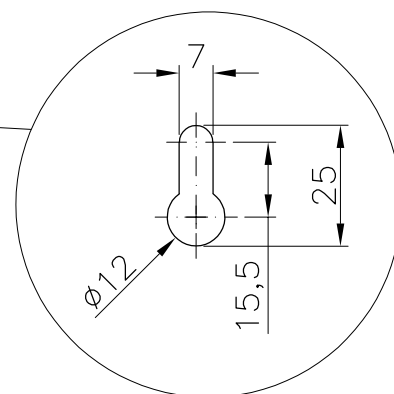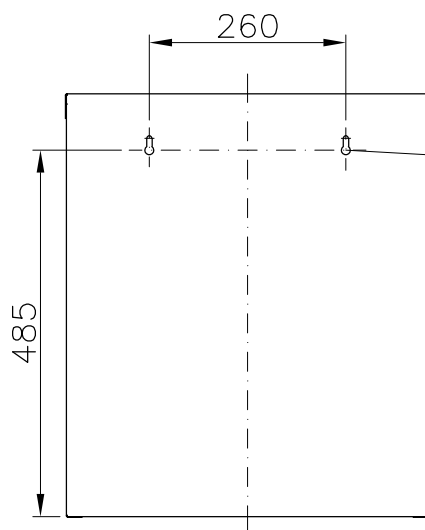


PARTICOLARE
ASOLE

INSTALLAZIONE SU PIANTANA CONVERTIBILE ART. 251/D

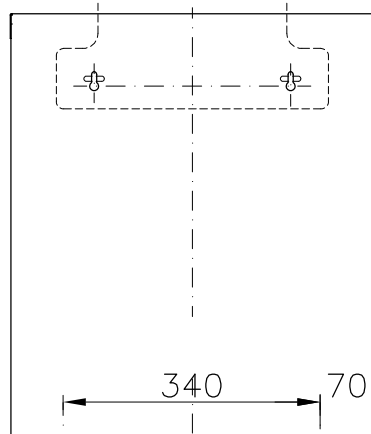


Vista posteriore
installazione centrale


Vista anteriore
installazione laterale

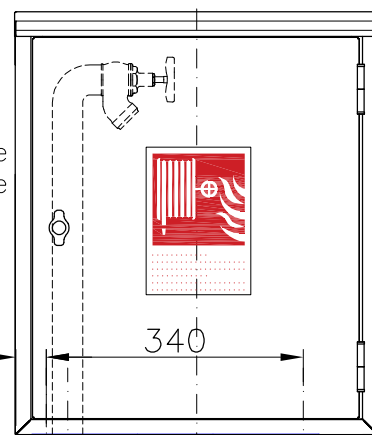

Vista dal basso
installazione centrale

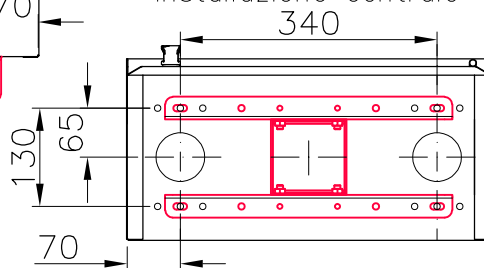

Vista dal basso
installazione laterale

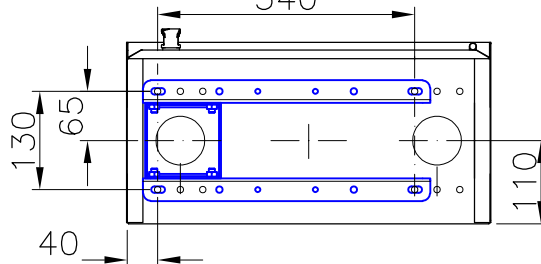

Passaggio
tubazione



**BOCCIOLONE ANTINCENDIO
S.p.A.**

Via Indren, 2 - Z.I. Roccapietra
13019 Varallo (VC) - ITALY
Tel. 0163-568811 Fax 0163-322022
info@bocciolone.com - www.bocciolone.com

Idrante a muro da esterno
"Murano Industrial"
DN 45 EN 671-2
Cert. CE n° 0497/CPR/172